

关于神戸港临港道路大阪湾岸道路西延段主塔基础工程的通知

施工者：【2P主塔】五洋·若筑·大本特定建设工事共同企业体(五洋JV)
 【3P主塔】东亚·不动TETRA·AOMI特定建设工事共同企业体(东亚JV)
 发包者：国土交通省近畿地方整備局神戸港湾事务所

咨询处：神戸港海上工程航行安全管理室
 【网址：<http://www.kobe-kaibouken.or.jp>】



咨询处二维码

神戸港海上工程航行安全管理室


本工程将实施神戸港临港道路大阪湾岸道路西延段主塔基础工程的**构筑物拆除工程与附带工程及钢管板桩与钢管桩的打设作业等**。工程期间将采取以下的安全对策，请附近海域的航行船舶充分注意，确保航行安全。

1. 工期及作业时间

工期：2026年4月1日～2027年12月31日
 作业时间：日出～日落

工种	2026年												2027年											
	4月	5月	6月	7月	8月	9月	10月	11月	12月	1月	2月	3月	4月	5月	6月	7月	8月	9月	10月	11月	12月			
准备工作																								
五洋JV																								
2P主塔																								
构筑物拆除工程与附带工程																								
钢管板桩与钢管桩的打设																								
东亚JV																								
3P主塔																								
勘察作业																								
钢管板桩与钢管桩的打设																								

2. 作业区域图

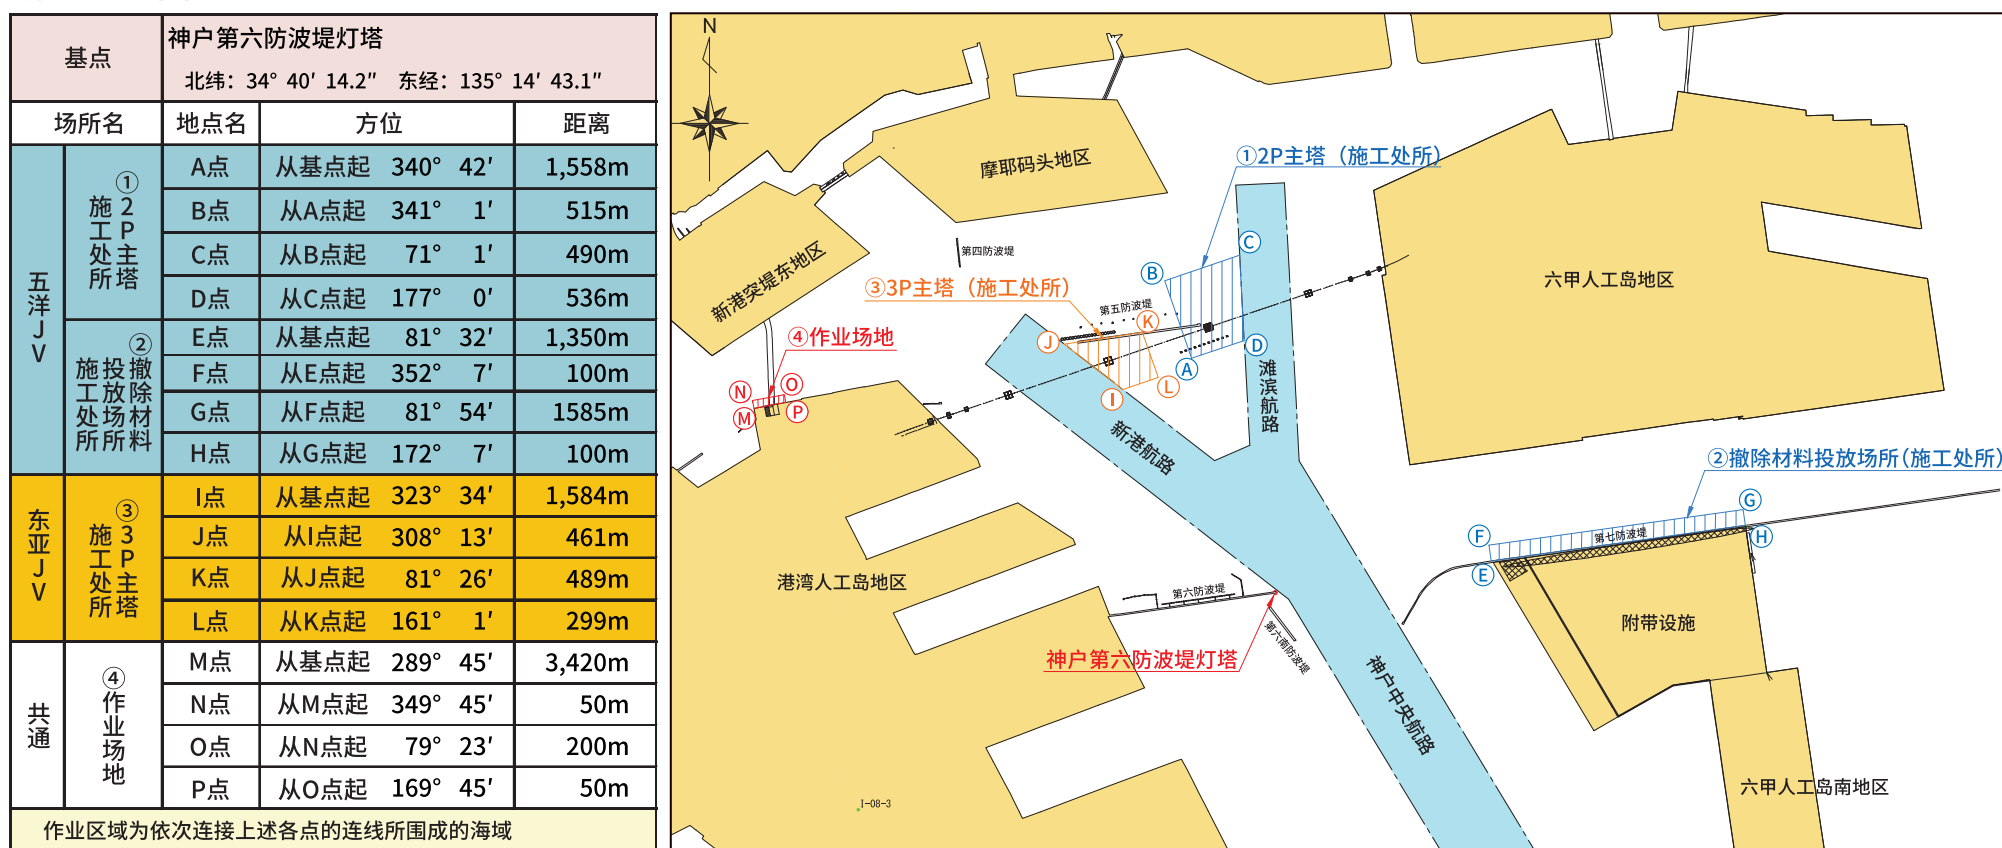


3. 施工方法

- 在2P主塔部位用起重机船进行防波堤抛石体的拆除、挡土用钢管板桩的打设。
- 用起重机船将撤除的抛石等投放到第七防波堤内侧。
- 用起重机船进行2P及3P主塔部位的基础钢管板桩与钢管桩的打设。


构筑物拆除工程与附带工程

仅由五洋JV施工作业

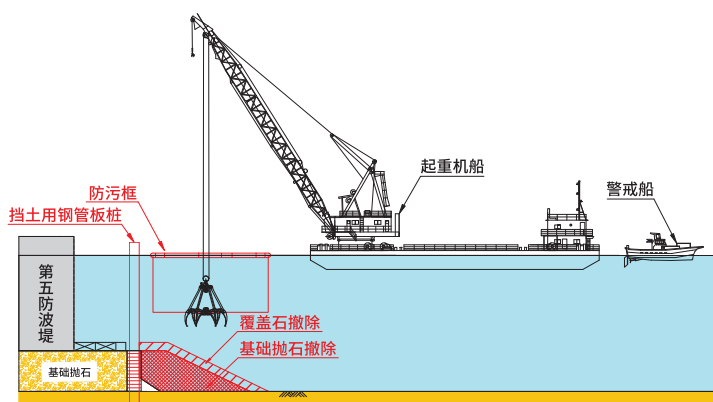


撤除材料投放样子(第七防波堤)

仅由五洋JV施工作业

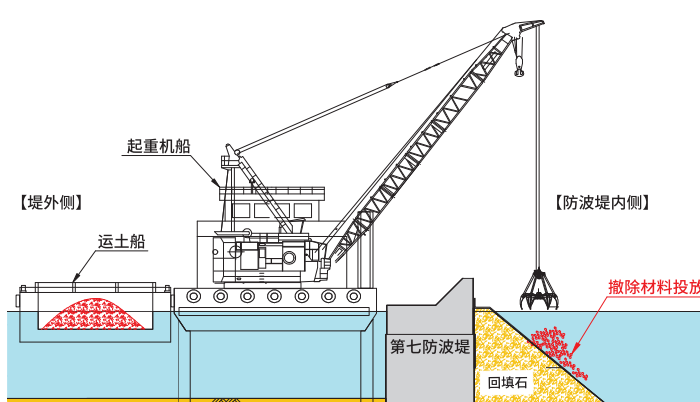

钢管板桩与钢管桩打设样子(共通)

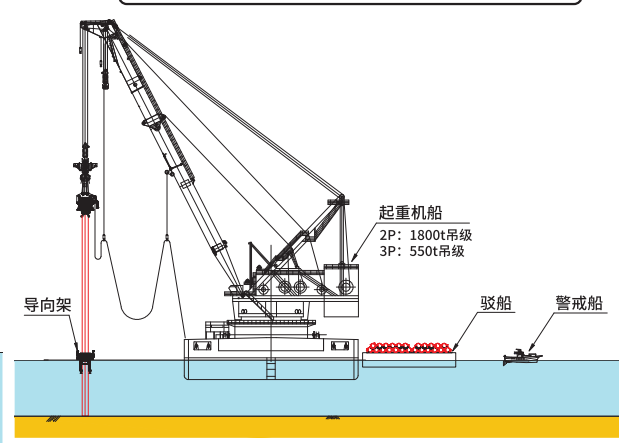

4. 安全对策

- 在工程作业船上悬挂《海上冲突预防法》所规定的灯火和形象物。此外，悬挂①作业船悬挂旗(代表旗)以明示其所属。
- 潜水作业过程中，在潜水员船上悬挂②国际信号旗A旗。
- 该工程中，2P及3P施工时配备1艘警戒船，对其他航行船舶提请注意的同时，努力确保航行船舶的交通安全。此外，必须装有国际VHF无线电设备。警戒船上悬挂③警戒船旗。
- 在撤除材料搬运船(运土船)上悬挂④目的地表示旗。
- 在作业区域内夜间停泊时，悬挂《海上冲突预防法》所规定的灯火，并在抛锚位置设置指示浮标及灯火。
- 关于本工程的详情，请扫右上角的二维码参阅。

①作业船悬挂旗




五洋JV(代表)


②国际信号旗A旗



东亚JV(代表)

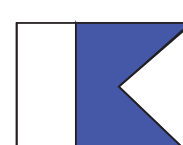

④目的地表示旗

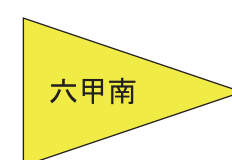

③警戒船旗



警戒中

WARNING